NOTES

DO NOT scale from this drawing. DO NOT use any information without checking on site.
DO NOT use any of the building areas indicated for valuation, purchase, sale or any legally binding contract otherwise. DO NOT reproduce any [illegible] without prior written consent.
[illegible] is the latest revision.
[illegible] Copyright

[illegible] MAR_2017

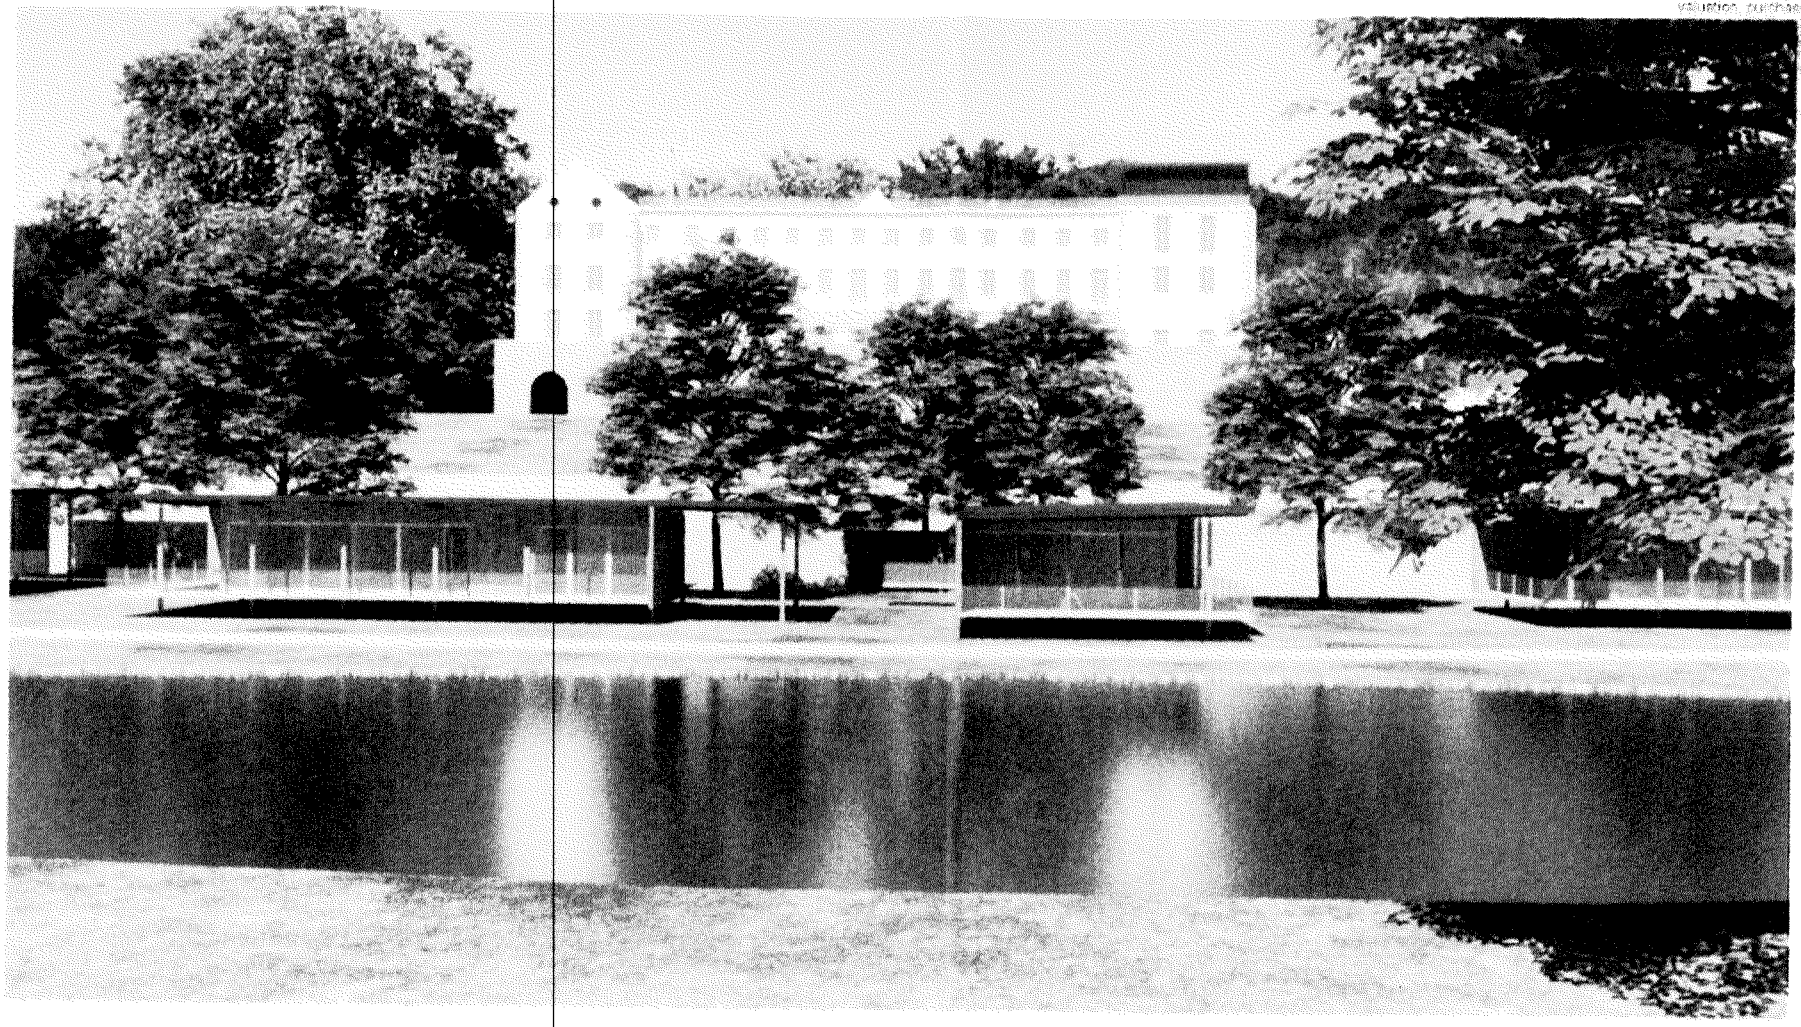

Project

A1648 Notre Dame de la Cabane 19520, Cublac

Rev | Date

Signatures et Contrat

Client

Revive Cublac Ltd

Title: Visuel du Bassin

No: A1648 - 124

Scale@A3: 1/SANS

Date: 11.03.18

NOTICE

NE MESUREZ aucune distance d'après les dessins. N'EMPLOYEZ aucun dessin de fabrication à moins d'autorisation écrite contraire. TOUTES LES COTES doivent être vérifiées sur le site. Les dessins sont Copyright.

DO NOT scale from this drawing. DO NOT use any information without checking on site.
DO NOT use any of the building areas indicated for clearance, purchase, sale or any legally binding work unless expressly authorised. DO NOT reproduce any part of this drawing without prior written consent. CHECK that drawing is the latest issue.
The drawings are copyright.

Pascal Architecture SARL 2017

Projet

A1648 Notre Dame de la Cabane 19520, Cublac

Signatures et Cachet

Client

Revive Cublac Ltd

Titre Visuel du Cour 2

No. A1648 - 123A

Echelle @ A3 1/5A&G

Date 07.11.17

NOTICE

NE MESUREZ aucune distance à partir des dessins.
N'EMPLOYEZ aucun secteur de bâtiment à vendre l'évaluation ou le contrat obligatoire. TOUTES LES COTES doivent être vérifiées sur le site. Les dessins sont Copyright.

DO NOT scale from this drawing. DO NOT use any information without checking on site.
DO NOT use any of the building areas indicated for valuation, purchase, sale or any agency or contract unless explicitly authorised. DO NOT [illegible] any part of this drawing without [illegible]
CHECK this drawing [illegible]
The drawing [illegible]

Project

A1648 Notre Dame de la Cabane 19520, Cublac

Signatures et Cachet

Client

Revive Cublac Ltd

Titre: Visuel du Cour 1

N° A1648 - 122A

Echelle@A3 1/5ANS

Date 07.11.17

Orientation d'Aménagement et Paysagère - Site de Notre Dame de la Cabanne - Déclaration de Projet PLU

Principes d'aménagement

- Terrasses
- Ensembles paysagers existants
- Espaces boisés
- Anciens jardins à valoriser
- Végétation d'ornement
- Bassin eaux pluviales

1. Terrasse boisée
2. Site initial
3. Zone à aménager
4. Partie basse boisée

Principes de construction

- Zone du projet
- Bâtit existant
- Parcellaire privé hors projet
- Zone résidentielle de loisirs
- Equipements
- Aire de stationnement
- Perspectives

Principes de liaisons

- Voirie principale
- Accès secondaire
- Cheminements à créer

1/5.000ème

Commune de Cublac - 1/1 - Mars 2018